




L'ensemble des aménagements extérieurs (terrasse, voie carrossable, murets...) sera également démoli.

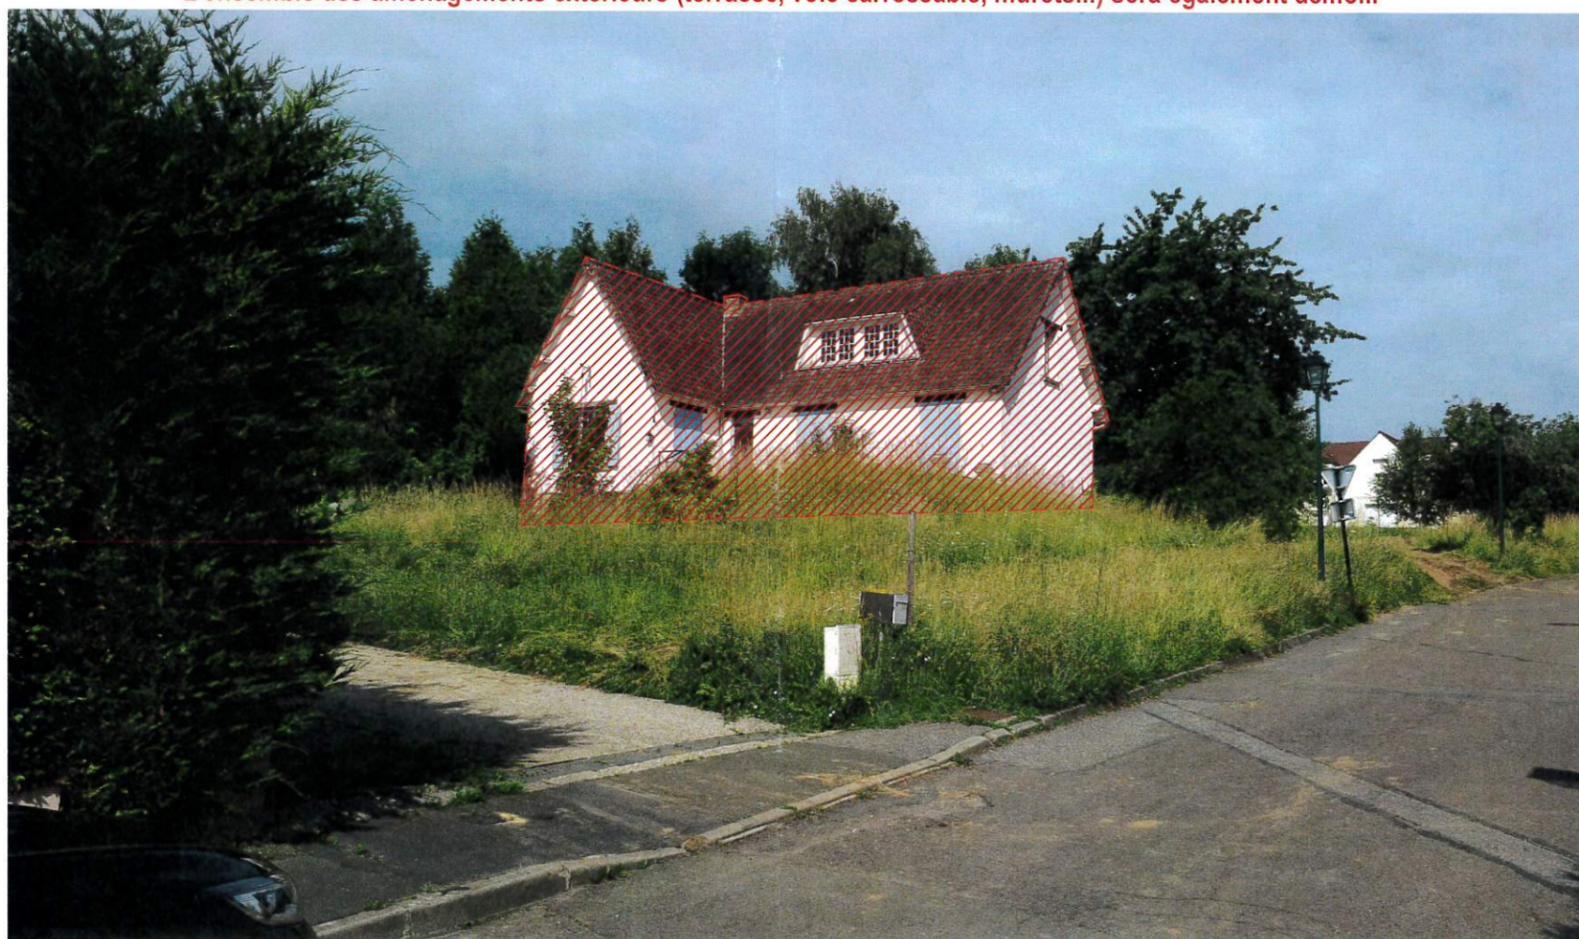

PC 078551 2 0 Z 0 0 5 3

Vu pour être annexé à mon arrêté
en date du

23 OCT. 2020

Pour le Maire de St-Germain-en-Laye
et par délégation

Anne-Laure Berthon
Directrice de l'Urbanisme et de l'Aménagement

DOMNIS

Entreprise Sociale pour l'Habitat
10, Rue Martel - 75010 PARIS
Tél. 01 44 79 89 89 - Fax 01 44 79 89 95
S.A. d'ILPE
Siret 592 001 648 00011 ILPE 6910 A
Le Directeur de la Mission d'ouvrage
J.-P. VANWYNSBERGHE





RAMBOUILLET

1, rue Hippolyte Mège-Mouriès
78120 RAMBOUILLET
Tél. 01 34 57 17 17
Fax. 01 34 57 17 19
yvelines@ttge.fr
RESPONSABLE : EDOUARD NOEL
INSCRIPTION A L'ORDRE SOUS LE N°05993

CLIENT

EPF Ile de France
2, Esplanade Grand Siècle
78000 VERSAILLES

Affaire n° R60922



Département des Yvelines (78)
Commune de SAINT GERMAIN EN LAYE
3, Rue des Douze Arpents
Parcelles cadastrées A n° 2119 & autres
Superficie mesurée : 1887 m²

PLAN DE BORNAGE

Echelle : 1/200

PC 078551 2 0 Z 0 0 5 3

Vu pour être annexé à mon arrêté
en date du

23 OCT. 2020

Pour le Maire de St-Germain-en-Laye
et par délégation

Anne-Laure Berthon
Directrice de l'Urbanisme et de l'Aménagement

DOMNIS
Entreprise Sociale pour l'Habitat
10, Rue Martel - 75011 PARIS
Tél. 01 44 79 89 89 - Fax 01 44 79 89 35
S.A. d'I.L.M.
Siret 592 001 648 0050 - 53629A
Le Directeur de la maîtrise d'Ouvrage
J.-P. VANWYNSBERGHE


0922-Surface- Ind (A) dwg

INDICE	DATE	MODIFICATIONS	DESSINE PAR	VERIFIE PAR
A	08/03/2019	Relevés effectués le 21 Janvier 2019	JPT	EN

OBSERVATIONS & NOTAS

Système de coordonnées planimétriques : RGF93-CC49.
Système de coordonnées planimétriques IGN-NGF 69 rattachées au repère K.B.N3-83 d'altitude normale 119,754m.

La précision des données numériques dépend de l'échelle graphique pour laquelle le plan a été établi. Ces précisions respectent les décrets réglementant notre profession et sont conformes aux tolérances dictées par l'Ordre des Géomètres Experts.

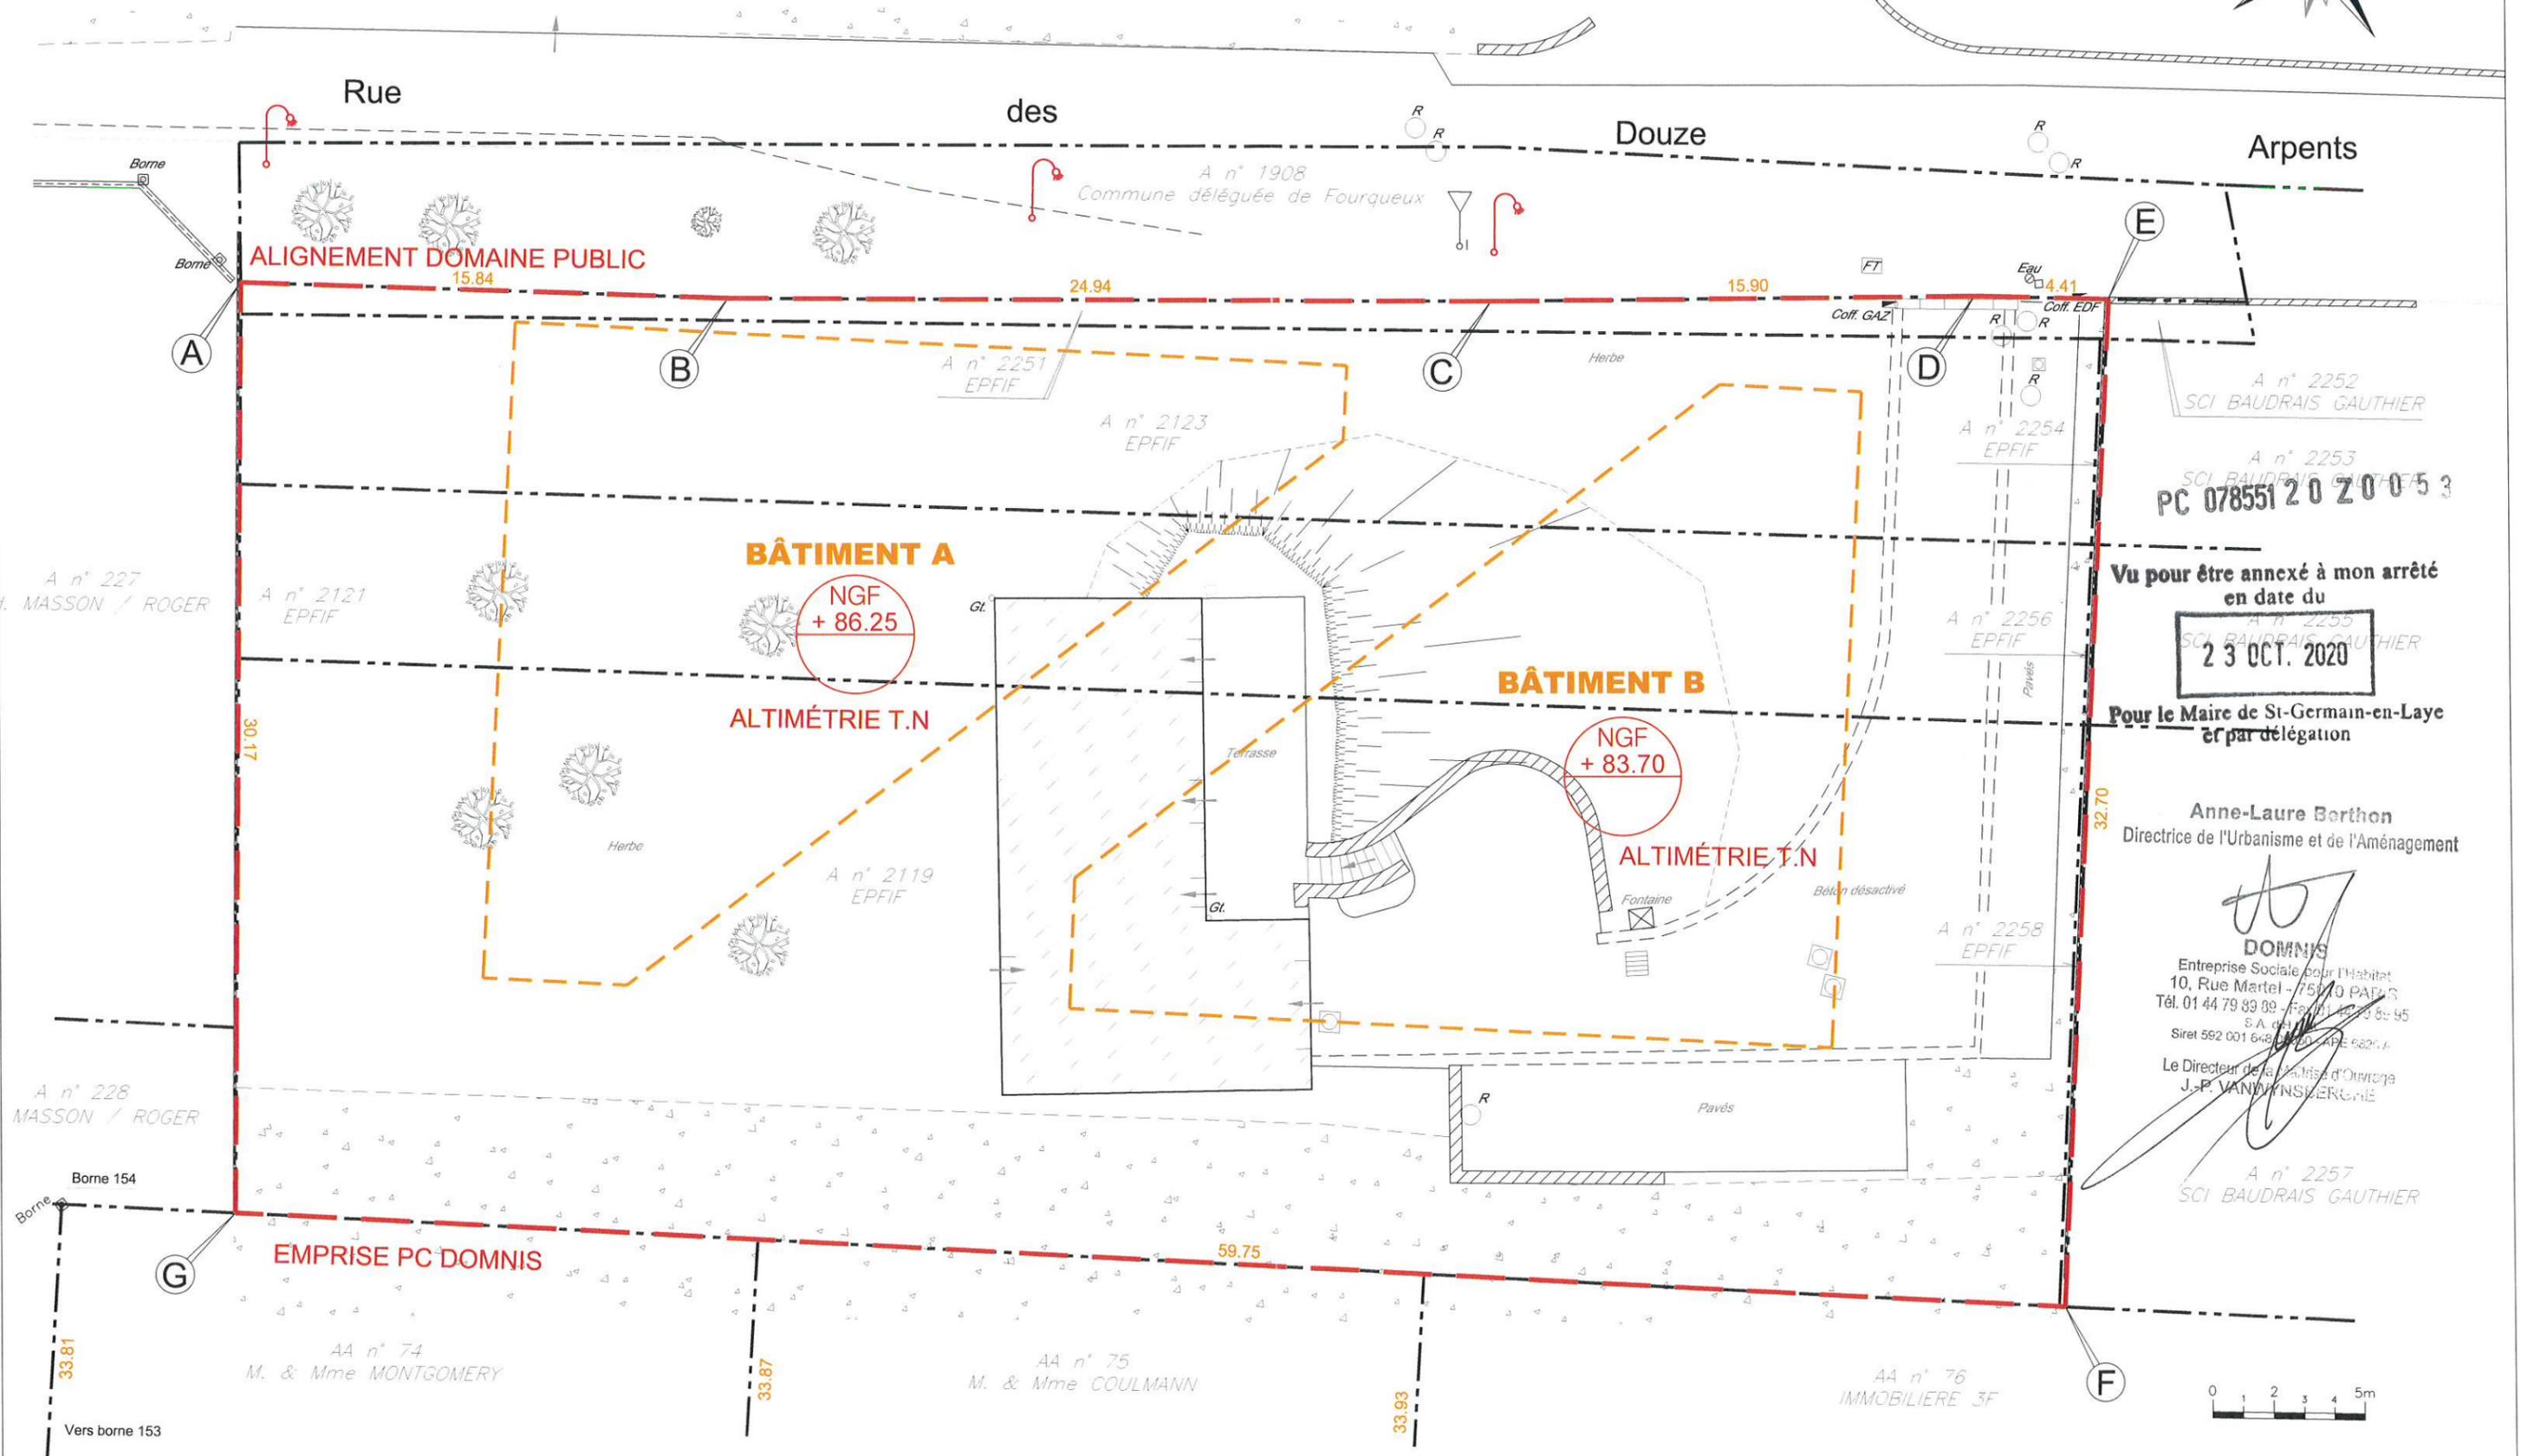

Vu pour être annexé à mon arrêté en date du

23 OCT. 2020

Pour le Maire de St-Germain-en-Laye
 et par délégation

Anne-Laure Berthon
 Directrice de l'Urbanisme et de l'Aménagement

[Signature]

DOMNIS
 Entreprise Sociale pour l'Habitat
 10, Rue Martel - 75010 PARIS
 Tél. 01 44 79 89 89 - Fax 01 44 79 89 95
 S.A. au capital de 100 000 €
 Siret 592 001 648 00019 - APE 6821A

Le Directeur de la Société d'ouvrage
 J.-P. VANVYNSBERGHE

A n° 2257
 SCI BAUDRAIS GAUTHIER

